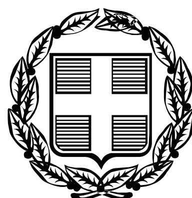


ΕΦΗΜΕΡΙΣ ΤΗΣ ΚΥΒΕΡΝΗΣΕΩΣ

ΤΗΣ ΕΛΛΗΝΙΚΗΣ ΔΗΜΟΚΡΑΤΙΑΣ

ΤΕΥΧΟΣ ΤΕΤΑΡΤΟ **Αρ. Φύλλου 554**

31 Οκτωβρίου 2007

ΠΕΡΙΕΧΟΜΕΝΑ

ΑΠΟΦΑΣΕΙΣ

ΑΠΟΦΑΣΕΙΣ

Αριθμ. 24483 (1)

Καθορισμός των οριογραμμών του αιγιαλού και της παραλίας, στη θέση Νοτικό Βρουχά του Δήμου Αγίου Νικολάου Ν. Λασιθίου.

Ο ΓΕΝΙΚΟΣ ΓΡΑΜΜΑΤΕΑΣ ΠΕΡΙΦΕΡΕΙΑΣ ΚΡΗΤΗΣ

Έχοντας υπόψη:

1. Τις διατάξεις του ν. 2971/2001 (Φ.Ε.Κ. 285/Α/19.12.2001), «περί αιγιαλού και παραλίας».

2. Τις διατάξεις του ν.δ. 439/1970, «περί συμπληρώσεως των διατάξεων περί αιγιαλού».

3. Τις διατάξεις του ν. 3200/1955 (Φ.Ε.Κ. 97/Α/1955), «περί διοικητικής αποκέντρωσης», όπως αυτές τροποποιήθηκαν, συμπληρώθηκαν και ισχύουν σήμερα.

4. Τις διατάξεις των παρ. 2 και 6 του άρθρου 1 του ν. 2503/1997 Διοίκηση, Οργάνωση, Στελέχωση της Περιφέρειας, ρύθμιση θεμάτων για την Τοπική Αυτ/ση και άλλες διατάξεις (ΦΕΚ 107 τ. Α΄).

5. Την υπ' αριθμ. 1063649/790/Α0006/8.8.2004 (ΦΕΚ 985 τ. Β΄/16.7.2003) απόφαση του Υπουργού Οικονομίας και Οικονομικών περί «καταγραφής διοικητικής κωδικοποίησης» των αρμοδιοτήτων στους Γεν. Γραμματείς Περιφερειών κατά τις διατάξεις του άρθρου 46 παρ. 21 του ν. 3220/2004.

6. Την υπ' αριθμ. 42362/4252/28.9.2007 (ΦΕΚ 1948/τ.Β΄) κοινή υπουργική απόφαση του Πρωθυπουργού και του Υπουργού Οικονομίας και Οικονομικών για τον καθορισμό αρμοδιοτήτων των Υφυπουργών Οικονομίας και Οικονομικών.

7. Την από 11.12.2006 αίτηση του Νικολάου Πετράκη, με την οποία ζητείται ο καθορισμός των οριογραμμών του αιγιαλού και της παραλίας στην εν λόγω περιοχή.

8. Την από 5.3.2007, έκθεση της επιτροπής για τον καθορισμό των οριογραμμών του αιγιαλού και της παραλίας, στη θέση Νοτικό Βρουχά, του Δήμου Αγίου Νικολάου του Νομού Λασιθίου, καθώς και το τοπογραφικό-υψομετρικό και κτηματολογικό διάγραμμα, που συνέταξε τον Δεκέμβριο του 2006, ο Εμμανουήλ Γωνιωτάκης, Πολιτικός Μηχανικός, σε μία (1) πινακίδα και σε κλίμακα 1:500, το οποίο ελέγχθηκε για την ακρίβεια της αποτύπωσης στις 5.3.2007, απ' τον Τοπογράφο Μηχανικό Τ.Ε. Στάμο Κωνσταντίνο, υπάλληλο της Κτηματικής Υπηρεσίας Λασιθίου και θεωρήθηκε την ίδια ημερομηνία απ' την Χριστοφίδη Μαρία, αναπληρώτρια Προϊσταμένη της Κτηματικής Υπηρεσίας Λασιθίου.

9. Το υπ' αριθμ. Φ544.5/743/07/Σχ. 8925/6.9.2007 έγγραφο του Γεν. Επιτελείου Ναυτικού με το οποίο συμφωνεί με τις οριογραμμές του αιγιαλού και της παραλίας, όπως τις έχει προτείνει η αρμόδια επιτροπή, αποφασίζουμε:

Επικυρώνουμε την από 5.3.2007 έκθεση, της κατά το άρθρο 3 του ν. 2971/2001 αρμόδιας επιτροπής περί χάραξης των οριογραμμών του αιγιαλού και της παραλίας, στη θέση Νοτικό Βρουχά, του Δήμου Αγίου Νικολάου του Νομού Λασιθίου, καθώς και το τοπογραφικό-υψομετρικό και κτηματολογικό διάγραμμα που συνέταξε τον Δεκέμβριο του 2006, ο Εμμανουήλ Γωνιωτάκης, Πολιτικός Μηχανικός, σε μία (1) πινακίδα και σε κλίμακα 1:500, το οποίο ελέγχθηκε για την ακρίβεια της αποτύπωσης στις 5.3.2007, απ' τον Τοπογράφο Μηχανικό Τ.Ε. Στάμο Κωνσταντίνο, υπάλληλο της Κτηματικής Υπηρεσίας Λασιθίου και θεωρήθηκε την ίδια ημερομηνία απ' την Χριστοφίδη Μαρία, αναπληρώτρια Προϊσταμένη της Κτηματικής Υπηρεσίας Λασιθίου.

Στο τοπογραφικό αυτό διάγραμμα:

ΚΑΘΟΡΙΖΕΤΑΙ

1. Η οριογραμμή του αιγιαλού με κόκκινη συνεχή πολυγωνική γραμμή, με στοιχεία: Α1,Α2,Α3,Α4,Α5,Α6,Α7,Α8,Α9.

2. Η οριογραμμή της παραλίας με κίτρινη συνεχή πολυγωνική γραμμή, με στοιχεία: Π1΄,Π2΄,Π3΄,Π4΄,Π5΄,Π6΄,Π7΄,Π8΄,Π9΄ και σε απόσταση δέκα (10.00) μέτρων απ' την γραμμή του αιγιαλού, για την εξυπηρέτηση των σκοπών της παραγράφου 2, του άρθρου 1, του ν. 2971/2001.

- Δεν υπάρχουν κτίσματα ή κατασκευές στη ζώνη της παραλίας.

- Η Επιτροπή αποφαίνεται πως δεν υφίσταται παλαιός αιγιαλός στην περιοχή.

- Οι κορυφές των οριογραμμών του αιγιαλού και της παραλίας είναι εξαρτημένες από το Κρατικό Δίκτυο, στο Γεωδαιτικό Σύστημα Συντεταγμένων της προβολής ΕΓΣΑ '87, του Datum GRS 80.

Οι συντεταγμένες αυτές, σημειώνονται σε πίνακα στο τοπογραφικό διάγραμμα.

Η παρούσα απόφαση μαζί με την έκθεση της επιτροπής και το τοπογραφικό διάγραμμα να δημοσιευθούν στην Εφημερίδα της Κυβερνήσεως.

Η απόφαση αυτή να δημοσιευθεί στην Εφημερίδα της Κυβερνήσεως.

Ηράκλειο, 11 Οκτωβρίου 2007

Ο Γενικός Γραμματέας Περιφέρειας
ΣΕΡΑΦΕΙΜ ΤΣΟΚΑΣ

ΕΚΘΕΣΗ ΕΠΙΤΡΟΠΗΣ

Για τον καθορισμό των οριογραμμών του αιγιαλού και της παραλίας, στη θέση Νοτικό Βρουχά του Δήμου Αγίου Νικολάου του Νομού Λασιθίου.

Σήμερα στις 5.3.2007, οι κάτωθι:

Χριστοφίδη Μαρία, αναπληρώτρια Προϊσταμένη της Κτηματικής Υπηρεσίας Λασιθίου, ως Πρόεδρος της επιτροπής και οι:

1. Παυλίδης Ευάγγελος, Διευθυντής της Δ/νσης Πολεοδομίας και Περιβάλλοντος της Νομαρχιακής Αυτοδιοίκησης Λασιθίου,

2. Στάμος Κωνσταντίνος, Τοπογράφος Μηχανικός Τ.Ε., υπάλληλος της Κτηματικής Υπηρεσίας Λασιθίου,

3. Παπουτσάκης Ζαχαρίας, Αντιπ/ρχος Λ.Σ., Λιμενάρχης του Λ/Χ Αγίου Νικολάου,

4. Μαυράκης Εμμανουήλ, Διευθυντής της ΔΙ.ΠΕ.ΧΩ. της Γενικής Γραμματείας της Περιφέρειας Κρήτης, ο οποίος δεν προσήλθε αν και προσκλήθηκε,

ως μέλη,

αποτελούντες την επιτροπή καθορισμού οριογραμμών αιγιαλού, παραλίας και παλαιού αιγιαλού, όπως προβλέπεται από το άρθρο 3 του ν. 2971/2001, που συγκροτήθηκε με την υπ'αριθμ. 4665/28.2.2005 απόφαση του Γενικού Γραμματέα της Περιφέρειας Κρήτης, μεταβήκαμε επιτόπου, στη θέση Νοτικό Βρουχά, του Δήμου Αγίου Νικολάου και αφού λάβαμε υπόψιν:

1. Τις σχετικές διατάξεις του ν. 2971/2001 (Φ.Ε.Κ. 285/Α/19.12.2001), «περί αιγιαλού, παραλίας και άλλες διατάξεις».

2. Το υπ' αριθμ. 1008244/857/Β0010/11.3.2002 έγγραφο του Υπουργείου Οικονομίας και Οικονομικών, με το οποίο παρέχονται διευκρινίσεις για το ν. 2971/2001.

3. Την από 11.12.2006 αίτηση του Νικολάου Πετράκη, με την οποία ζητείται ο καθορισμός των οριογραμμών του αιγιαλού και της παραλίας στην εν λόγω περιοχή.

4. Το τοπογραφικό-υψομετρικό-κτηματολογικό διάγραμμα που συνέταξε τον Δεκέμβριο του 2006, ο Εμμανουήλ Γωνιωτάκης, Πολιτικός Μηχανικός, σε μία (1) πινακίδα και σε κλίμακα 1:500, το οποίο ελέγχθηκε για την ακρίβεια της αποτύπωσης στις 5.3.2007 απ' τον Τοπογράφο Μηχανικό Τ.Ε. Στάμο Κωνσταντίνο, υπάλληλο της Κτηματικής Υπηρεσίας Λασιθίου και θεωρήθηκε την ίδια ημερομηνία απ' την Χριστοφίδη Μαρία, αναπληρώτρια Προϊσταμένη της Κτηματικής Υπηρεσίας Λασιθίου.

5. Τα στοιχεία που προέκυψαν από τη σημερινή επιτόπια μετάβαση, σχετικά με τη μορφολογία της περιοχής, όπως προβλέπεται απ' το άρθρο 9 του ν. 2971/2001 και ειδικότερα:

α) Τη γεωμορφολογία του εδάφους για την οποία αναλυτικά αναφέρεται ότι:

1. Η μορφολογία της ακτής συνίσταται από:

Βραχώδη έκταση με ομαλές κλίσεις και μικρά ύψη (μεταξύ των σημείων Α1-Α4) καθώς και βραχώδη πρανή με απότομες κλίσεις και ύψη στέψης που κυμαίνονται από +4,00 έως +10,00 μέτρα (μεταξύ των σημείων Α4-Α9).

2. Της ακτής συνέχονται εκτάσεις:

Λοφώδεις, με έδαφος γαιώδες.

Η περιοχή βρίσκεται εκτός σχεδίου πόλης και εκτός ορίων οικισμού, είναι αραιοδομημένη, και η χρήση της είναι γεωργική.

3. Το φυσικό όριο βλάστησης συνίσταται από:

Χαμηλή ποώδη φυσική βλάστηση (αγριόχορτα) και θαμνώδη φυσική βλάστηση (σχίνα).

β) Το γεγονός ότι στην περιοχή δεν εντοπίστηκαν παράκτιοι φυσικοί πόροι.

γ) Τα πορίσματα από την εκτίμηση των μετεωρολογικών στοιχείων της περιοχής, ήτοι το γεγονός ότι η περιοχή, λόγω του νοτιοανατολικού προσανατολισμού της, δεν προσβάλλεται από ιδιαίτερα ισχυρούς ανέμους (Β, ΒΔ, ΒΑ).

δ) Τη μορφολογία του πυθμένα ο οποίος συνίσταται από:

Βραχώδη σύσταση με μικρά βάθη κοντά στην ακτή, καθώς και το ότι στην περιοχή, η οποία έχει μικρά βάθη και μικρές κλίσεις βυθού και η θραύση του κύματος και η εκτόνωση της ενέργειας γίνεται σε μεγάλη απόσταση από την ακτογραμμή, η επίδραση του κύματος στην ακτή, λόγω της μορφολογίας του πυθμένα, είναι μικρή.

ε) Τον τομέα ανάπτυξης κυματισμού σε σχέση με το μέτωπο της ακτής και πιο συγκεκριμένα, επειδή πρόκειται για ακτή με μικρό ανάπτυγμα πελάγους, η οποία βρίσκεται σε προστατευόμενο κόλπο, δημιουργείται μικρότερης έντασης κυματικό πεδίο.

στ) Το ότι στην περιοχή δεν υπάρχουν τεχνικά έργα.

ζ) Την μη ύπαρξη εγκεκριμένων χωροταξικών κατευθύνσεων και χρήσεων γης που επηρεάζουν την παράκτια ζώνη.

η) Στην περιοχή άμεσης γειτνίασης με την παράκτια ζώνη δεν υπάρχουν καταγεγραμμένα δημόσια κτήματα οιασδήποτε κατηγορίας.

θ) Στην περιοχή βρίσκεται σε εξέλιξη η σύνταξη κτηματολογίου.

ι) Την μη ύπαρξη ευπαθών οικοσυστημάτων και προστατευόμενων περιοχών.

6. Το γεγονός ότι οι οριογραμμές του αιγιαλού και της παραλίας καθορίζονται για πρώτη φορά στην περιοχή.

Στο ανωτέρω τοπογραφικό διάγραμμα, το οποίο συνοδεύει την παρούσα έκθεση της επιτροπής:

ΚΑΘΟΡΙΖΟΥΜΕ

1. Την οριογραμμή του αιγιαλού με κόκκινη συνεχή πολυγωνική γραμμή, με στοιχεία Α1, Α2, Α3, Α4, Α5, Α6, Α7, Α8, Α9.


2. Την οριογραμμή της παραλίας με κίτρινη συνεχή πολυγωνική γραμμή, με στοιχεία Π1΄, Π2΄, Π3΄, Π4΄, Π5΄, Π6΄, Π7΄, Π8΄, Π9΄ και σε απόσταση δέκα (10.00) μέτρων απ' την γραμμή του αιγιαλού, για την εξυπηρέτηση των σκοπών της παραγράφου 2, του άρθρου 1 του ν. 2971/2001.

- Δεν υπάρχουν κτίσματα στη ζώνη της παραλίας.
- Η Επιτροπή αποφαίνεται πως δεν υφίσταται παλαιός αιγιαλός στην περιοχή.
- Οι κορυφές των οριογραμμών του αιγιαλού και της παραλίας είναι εξαρτημένες από το Κρατικό Δίκτυο, στο Γεωδαιτικό Σύστημα Συντεταγμένων της προβολής ΕΓΣΑ '87, του Datum GRS 80. Οι συντεταγμένες αυτές, σημειώνονται σε πίνακα στο τοπογραφικό διάγραμμα.

Η Επιτροπή

Η Πρόεδρος
ΜΑΡΙΑ ΧΡΙΣΤΟΦΙΔΗ

Τα Μέλη
ΕΥΑΓΓΕΛΟΣ ΠΑΥΛΙΔΗΣ
ΚΩΝΣΤΑΝΤΙΝΟΣ ΣΤΑΜΟΣ
ΖΑΧΑΡΙΑΣ Ν. ΠΑΠΟΥΤΣΑΚΗΣ

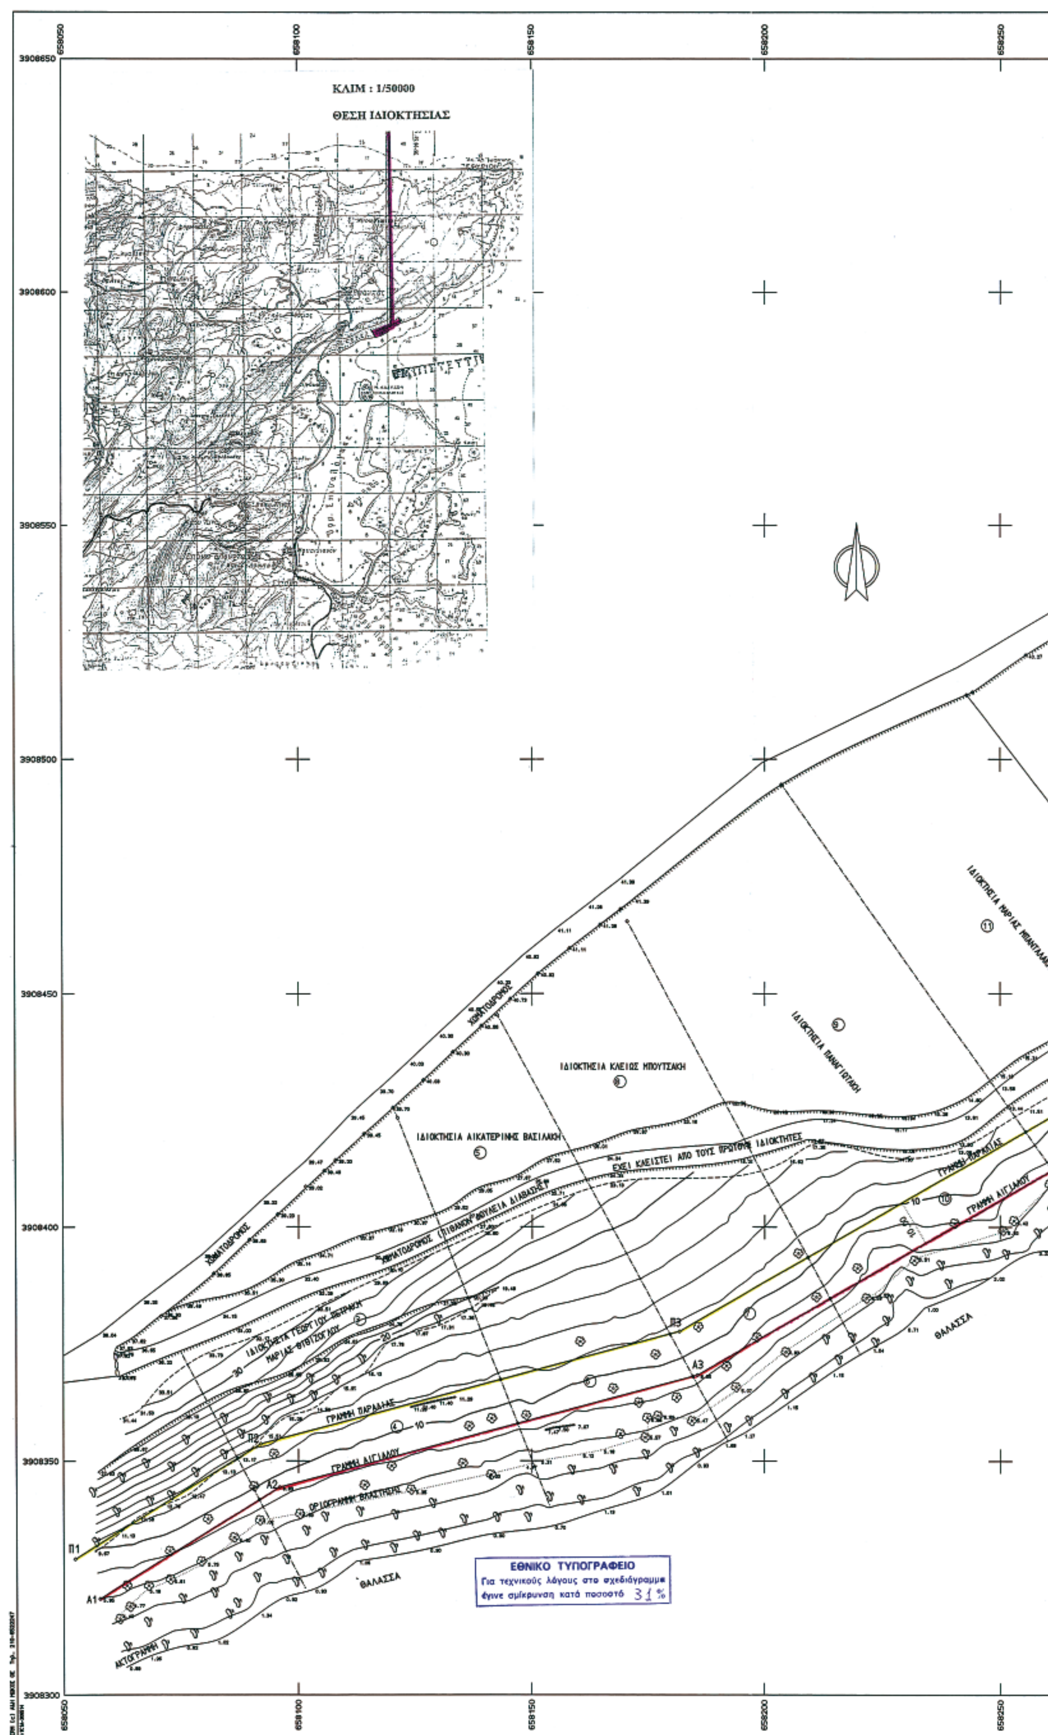
ΚΛΙΜ : 1/50000
ΘΕΣΗ ΙΔΙΟΚΤΗΣΙΑΣ
658050
658100
658150
658200
658250
3908650
3908600
3908550
3908500
3908450
3908400
3908350
3908300
ΧΩΜΑΤΟΔΡΟΜΟΣ
ΙΔΙΟΚΤΗΣΙΑ ΑΙΚΑΤΕΡΙΝΗΣ ΒΑΣΙΛΑΚΗ
ΙΔΙΟΚΤΗΣΙΑ ΚΛΕΙΟΣ ΜΠΟΥΤΣΑΚΗ
ΙΔΙΟΚΤΗΣΙΑ ΠΑΝΑΓΙΩΤΑΚΗ
ΙΔΙΟΚΤΗΣΙΑ ΜΑΡΙΑΣ ΜΠΑΝΤΑΔΑΚΗ
ΕΧΕΙ ΚΛΕΙΣΤΕΙ ΑΠΟ ΤΟΥΣ ΠΡΩΤΟΥΣ ΙΔΙΟΚΤΗΤΕΣ
ΙΔΙΟΚΤΗΣΙΑ ΓΕΩΡΓΙΟΥ ΠΕΤΡΑΚΗ
ΜΑΡΙΑΣ ΒΙΒΙΖΟΓΛΟΥ
ΓΡΑΜΜΗ ΠΑΡΑΛΙΑΣ
ΓΡΑΜΜΗ ΑΙΓΙΑΛΟΥ
ΟΡΙΟΓΡΑΜΜΗ ΒΛΑΣΤΗΣΗΣ
ΑΚΤΟΓΡΑΜΜΗ
ΘΑΛΑΣΣΑ
Π1
Π2
Π3
Α1
Α2
Α3
ΕΘΝΙΚΟ ΤΥΠΟΓΡΑΦΕΙΟ
Για τεχνικούς λόγους στο σχεδιάγραμμα
έγινε σμίκρυνση κατά ποσοστό 31%

658300 658350 658400 658450

ΧΩΜΑΤΟΔΡΟΜΟΣ

ΙΔΙΟΚΤΗΣΙΑ ΜΑΡΙΑΣ ΜΠΕΜΠΕΛΑΚΗ

ΙΔΙΟΚΤΗΣΙΑ ΑΝΝΑΣ ΜΑΥΡΟΕΙΔΗ ΓΑΡΥΦΑΛΛΙΑΣ ΜΑΝΑΘΙΑΝΑΚΗ 17

ΙΔΙΟΚΤΗΣΙΑ ΠΕΤΡΑΚΗ 15

ΙΔΙΟΚΤΗΣΙΑ ΑΝΝΑΣ ΓΡΗΓΟΡΑΚΗ 13

ΓΡΑΜΜΗ ΠΑΡΑΛΙΑΣ

ΓΡΑΜΜΗ ΑΙΓΙΑΛΟΥ

ΒΡΑΧΟΓΡΑΜΜΗ

ΘΑΛΑΣΣΑ

Π4 Π5 Π6 Π7

Α4 Α5 Α6 Α7

12 14 16 18

658300 658350 658400 658450



ΠΙΝΑΚΑΣ ΣΥΝΤΕΤΑΓΜΕΝΩΝ
ΓΡΑΜΜΗΣ ΑΙΓΙΑΛΟΥ

Α/Α	X	Y
Α1	658057.761	3908320.548
Α2	658095.946	3908344.374
Α3	658185.534	3908368.339
Α4	658299.574	3908434.400
Α5	658321.401	3908467.893
Α6	658362.480	3908500.178
Α7	658399.948	3908531.220
Α8	658490.221	3908588.166
Α9	658513.410	3908594.577

ΠΙΝΑΚΑΣ ΣΥΝΤΕΤΑΓΜΕΝΩΝ
ΓΡΑΜΜΗΣ ΠΑΡΑΛΙΑΣ

Α/Α	X	Y
Π1	658052.467	3908329.032
Π2	658091.919	3908353.648
Π3	658181.669	3908377.657
Π4	658292.498	3908441.858
Π5	658313.924	3908474.736
Π6	658356.199	3908507.961
Π7	658394.066	3908539.333
Π8	658487.840	3908598.487
Π9	658510.745	3908604.216

ΠΙΝΑΚΑΣ ΕΜΒΑΔΩΝ

ΙΔΙΟΚΤΗΤΗΣ	ΙΔΙΟΚΤΗΣΙΑ	ΕΜΒΑΔΟΝ ΕΩΣ ΓΡΑΜΜΗ ΑΙΓΙΑΛΟΥ	ΕΜΒΑΔΟΝ ΜΕΤΑΞΥ ΓΡΑΜΜΗΣ ΑΙΓΙΑΛΟΥ & ΠΑΡΑΛΙΑΣ	ΣΥΝΟΛΙΚΟ ΕΜΒΑΔΟΝ
ΓΕΩΡΓΙΟΥ ΠΕΤΡΑΚΗ & ΜΑΡΙΑΣ ΘΙΘΙΖΟΓΛΟΥ	3 4	2880,95	584,16	3465,11
ΑΙΚΑΤΕΡΙΝΗΣ ΒΑΣΙΛΑΚΗ	5 6	2311,57	383,56	2695,13
ΚΛΕΙΩΣ ΜΠΟΥΤΣΑΚΗ	8 7	2787,70	337,61	3.125,31
ΠΑΝΑΓΙΩΤΑΚΗ	9 10	4231,08	541,85	4772,93
ΜΑΡΙΑΣ ΜΠΑΝΤΑΛΑΚΗ	11 12	4018,83	478,98	4497,81
ΑΝΝΑΣ ΓΡΗΓΟΡΑΚΗ	13 14	2458,36	323,70	2782,06
ΠΕΤΡΑΚΗ ΝΙΚΟΛΑΟΥ	15 16	4287,46	592,31	4879,77
ΑΝΝΑΣ ΜΑΥΡΟΕΙΔΗ & ΓΑΡΥΦΑΛΛΙΑΣ ΜΗΛΑΘΙΑΝΑΚΗ	17 18	2342,90	440,83	2783,73

Ελέγχθη για την ακρίβεια
της αποτύπωσης
ΣΤΑΜΟΣ ΚΩΝΣΤΑΝΤΙΝΟΣ
Τοπογράφος Μηχανικός Τ.Ε.Ιγ.

Θεωρήθη
Άγιος Νικόλαος, 5/3/2007



ΥΠΟΜΝΗΜΑ

- Όριο
- Ξηρολιθιά
- φυσικό πρανές
- Θάμνος
- Βράχος
- Όριο Ζώνης βλάστησης

Τα όρια των ιδιοκτησιών έχουν τοποθετηθεί απο υπόδειξη του Πετράκη Νικολάου και υλοποιημένων ορίων που υπάρχουν στην ύπαιθρο.

ΝΟΜΑΡΧΙΑ ΛΑΣΙΘΙΟΥ
Δ/ΝΣΗ ΤΕΧΝΙΚΩΝ ΥΠΗΡΕΣΙΩΝ

ΤΟΠΟΓΡΑΦΙΚΟ ΔΙΑΓΡΑΜΜΑ
ΚΑΘΟΡΙΣΜΟΥ ΟΡΙΩΝ ΑΙΓΙΑΛΟΥ – ΠΑΡΑΛΙΑΣ

ΠΕΡΙΟΧΗ ΝΟΤΙΚΟ ΒΡΟΥΧΑ
ΔΗΜΟΥ ΑΓΙΟΥ ΝΙΚΟΛΑΟΥ
ΝΟΜΟΥ ΛΑΣΙΘΙΟΥ

ΕΝΔΙΑΦΕΡΟΜΕΝΟΣ
ΠΕΤΡΑΚΗΣ ΝΙΚΟΛΑΟΣ

ΑΝΑΔΟΧΟΣ ΜΕΛΕΤΗΤΗΣ	ΥΠΟΓΡΑΦΗ	Ο ΣΥΝΤΑΞΑΣ	ΗΜΕΡΟΜΗΝΙΑ ΣΥΝΤΑΞΑΣ	ΥΠΟΓΡΑΦΗ
ΓΩΝΙΩΤΑΚΗΣ ΕΜΜΑΝΟΥΗΛ ΘΙΔΑΛΗΣ ΕΥΣΤΑΘΙΟΣ	ΕΜΜΑΝΟΥΗΛ Σ. ΓΩΝΙΩΤΑΚΗΣ ΔΙΠΛΩΜΑΤΟΥΧΟΣ ... ΜΗΧΑΝΙΚΟΣ Ε.Μ.Π. Κ. ΛΟΥΚΑΡΕΩΣ 4 - 721 00 ΑΓ. ΝΙΚΟΛΑΟΣ ΑΦΜ: 045941618 - ΔΟΥ: ΑΓ. ΝΙΚΟΛΑΟΥ	ΓΩΝΙΩΤΑΚΗΣ ΕΜΜΑΝΟΥΗΛ ΘΙΔΑΛΗΣ ΕΥΣΤΑΘΙΟΣ	ΔΕΚΕΜ 2006	

ΥΠΟΜΝΗΜΑ ΕΠΙΤΡΟΠΗΣ ΚΑΘΟΡΙΣΜΟΥ
ΟΡΙΩΝ ΑΙΓΙΑΛΟΥ – ΠΑΡΑΛΙΑΣ

κόκκινη γραμμή = οριογραμμή Αιγιαλού
κίτρινη γραμμή – οριογραμμή Παραλίας

Το παρόν τοπογραφικό διάγραμμα συνοδεύει την απο 5/3/07 Έκθεση της επιτροπής καθορισμού ορίων Αιγιαλού και Παραλίας

Οι κορυφογραμμές εξασφαλίζονται όπως σημειώνεται στο διάγραμμα απο.................

....

δεν υπάρχουν κτίσματα στην ζώνη Παραλίας

....

Καθορίζεται ζώνη Παραλίας πλάτους 10 μέτρων για εξυπηρέτηση των σκοπών της παρ. 1 του αρθ. 7 Ν. 2344/40

Η επιτροπή διεπίστωσε οτι δεν υπάρχει παλαιός Αιγιαλός

Η ΕΠΙΤΡΟΠΗ
Η ΠΡΟΕΔΡΟΣ
ΠΡ/ΝΟΣ ΤΗΣ ΚΤΗΜΑΤΙΚΗΣ ΥΠΗΡΕΣΙΑΣ ΛΑΣΙΘΙΟΥ

ΤΑ ΜΕΛΗ
1. ΕΥΑΓΓΕΛΟΣ ΠΑΥΛΙΔΗΣ
2. ΣΤΑΜΟΣ ΚΩΝΣΤΑΝΤΙΝΟΣ Τοπογράφος Μηχανικός Τ.Ε.Ιγ.
3. ΖΑΧΑΡΙΑΣ Ν. ΠΑΠΟΥΤΣΑΚΗΣ ΑΝΤΙΠΛΟΙΑΡΧΟΣ Λ.Σ.

ΕΛΕΓΧΟΣ	Επιβλέπων	ημερομηνία / υπογραφή
	Τμ. μελετών	
ΘΕΩΡΗΣΗ		ημερομηνία / υπογραφή

ΔΙΑΝΟΜΗ ΠΙΝΑΚΙΩΝ

ΤΡΙΓΩΝΟΜΕΤΡΙΚΗ ΕΞΑΡΤΗΣΗ : EGSA 87
ΥΨΟΜΕΤΡΙΚΗ ΑΦΕΤΗΡΙΑ :
ΜΕΘΟΔΟΣ ΑΠΟΤΥΠΩΣΗΣ :
ΧΡΟΝΟΛΟΓΙΑ ΑΠΟΤΥΠΩΣΗΣ : 2006

ΚΛΙΜΑΚΑ 1:500
ΙΣΟΔΙΑΣΤΑΣΗ 2.00
ΑΡ. ΣΧΕΔΙΟΥ

Αριθμ. 5240 (2)

Διαπίστωση κοινοχρησίας δρόμου εκτός των ορίων του οικισμού Αγία Πελαγία του Δήμου Γαζίου.

Ο ΓΕΝΙΚΟΣ ΓΡΑΜΜΑΤΕΑΣ ΠΕΡΙΦΕΡΕΙΑΣ ΚΡΗΤΗΣ

Έχοντας υπόψη:

1. Τις διατάξεις του ν.δ. 17.7.1923 (ΦΕΚ 228/Α/16.8.1923) και ειδικότερα του άρθρου 20 παρ. 4 αυτού.

2. Τις διατάξεις του ν. 2831/2000 (ΦΕΚ 140/Α/2000) και ειδικότερα του άρθρου 29 όπως αυτό τροποποιήθηκε με το άρθρο 10 του ν. 3044/2002 (ΦΕΚ 197/Α/27.8.2002).

3. Το υπ' αριθμ. 4490/29.1.2004 (εγκύκλιος 5/04) έγγραφο της Δ/νσης Ο.Κ.Κ. του ΥΠΕΧΩΔΕ, όπως αυτό τροποποιήθηκε με το υπ' αριθμ. 1256/1.3.2005 έγγραφο της ίδιας υπηρεσίας.

4. Το τοπογραφικό-κτηματολογικό διάγραμμα με κλίμακα 1:2000 και χρονολογία Σεπτέμβριος 2007 του Πτυχιούχου Πολιτικού Μηχανικού Τ.Ε Αλκιβιάδη Σαββάκη.

5. Το υπ' αριθμ. 15407/17.9.2007 έγγραφο του Δημάρχου Γαζίου.

6. Την με ημερομηνία 21.9.2007 αίτηση των Χρήστου και Ελευθερίας Φαρσάρη.

7. Την από 24.9.2007 εισήγηση της Δ/νσης ΠΕΧΩ προς το Περιφερειακό ΣΧΟΠ.

10. Την ομόφωνη θετική γνωμοδότηση του ΣΧΟΠ Περιφέρειας Κρήτης όπως προκύπτει από το Πρακτικό 10 της 1.10.2007 συνεδρίασης, θέμα 7ο, αποφασίζουμε:

1. Διαπιστώνουμε ότι ο δρόμος που συνδέει τον κοινοτικό δρόμο Αχλάδα-Εγκαταστάσεις Καψή (Αγία Πελαγία) με την ακτή Μονοναύτη του ΔΔ Αγία Πελαγία Δήμου Γαζίου, εκτός των ορίων του οικισμού Αγία Πελαγία του Δήμου Γαζίου, όπως αυτός φαίνεται και αποτυπώνεται στο με χρονολογία Σεπτέμβριος 2007 και με κλίμακα 1:2000 τοπογραφικό διάγραμμα του Πτυχιούχου Πολιτικού Μηχανικού Τ.Ε Αλκιβιάδη Σαββάκη το οποίο υπογράφεται από τον Δ/ντη της ΠΕ.ΧΩ και αποτελεί αναπόσπαστο τμήμα της παρούσας απόφασης, είναι κοινόχρηστος.

2. Η ισχύς της απόφασης αυτής άρχεται από την δημοσίευσή της στην Εφημερίδα της Κυβερνήσεως.

Η απόφαση αυτή να δημοσιευθεί στην Εφημερίδα της Κυβερνήσεως.

Ηράκλειο, 4 Οκτωβρίου 2007

Ο Γενικός Γραμματέας Περιφέρειας
ΣΕΡΑΦΕΙΜ ΤΣΟΚΑΣ

Η ιδιοκτησία Χρήστου και Ελευθερίας Φαρσάρη στην θέση "Άσπρη άμμος" στην περιοχή Μονοναύτη, Αγίας Πελαγίας, έχει πρόσωπο σε κοινόχρηστο αγροτικό δρόμο.
Ο δρόμος αυτός φαίνεται στο παρόν τοπογραφικό διάγραμμα και έχει συνολικό εμβαδόν 12125.71 τ.μ. και μήκος 1885.50 μ. περίπου. Ο παραπάνω δρόμος ξεκινάει από τον κοινοτικό δρόμο Αχλάδας - εγκαταστάσεις Καψής (Αγίας Πελαγίας) ο οποίος έχει χαρακτηριστεί ως κοινοτικός με την υπ' αριθμό Τ.Υ.4553/19-4-1977 απόφαση Νομάρχη και οδηγεί στην Ακτή Μονοναύτη, βόρεια από τις εγκαταστάσεις Καψής. Ο δρόμος είναι ο μοναδικός που οδηγεί στην συγκεκριμένη ακτή και είναι ασφαλτοστρωμένος.

Οι συντεταγμένες που φαίνονται στο παρόν τοπογραφικό διάγραμμα αναφέρονται σε προβολικό σύστημα συντεταγμένων ΕΓΣΑ 87

ΙΔΙΟΚΤΗΣΙΑ
ΧΡΗΣΤΟΥ ΚΑΙ ΕΛΕΥΘΕΡΙΑΣ ΦΑΡΣΑΡΗ

<-- προς Αχλάδα


προς εγκαταστάσεις Καψή (Αγία Πελαγία) -->

ΕΘΝΙΚΟ ΤΥΠΟΓΡΑΦΕΙΟ
Για τεχνικούς λόγους στο σχεδιάγραμμα έγινε σμίκρυνση κατά ποσοστό 31 %

ΕΛΛΗΝΙΚΗ ΔΗΜΟΚΡΑΤΙΑ
ΠΕΡΙΦΕΡΕΙΑ ΚΡΗΤΗΣ
Δ/ΝΣΗ ΠΕΡΙΒΑΛΛΟΝΤΟΣ
ΚΑΙ ΧΩΡΟΤΑΞΙΑΣ
Το παρόν συνοδεύει
......με αρ. πρωτ. 5909/15-10-07
....
Ο Δ/ΝΤΗΣ
Δ/ΝΣΕΩΣ ΠΕΡΙΒ/ΝΤΟΣ ΚΑΙ ΧΩΡ/ΞΙΑΣ

εργοδότης	ΧΡΗΣΤΟΣ ΚΑΙ ΕΛΕΥΘΕΡΙΑ ΦΑΡΣΑΡΗ	Αριθμός σχεδίου
θέση	ΔΗΜΟΤΙΚΟ ΔΙΑΜΕΡΙΣΜΑ ΑΧΛΑΔΑΣ ΔΗΜΟΥ ΓΑΖΙΟΥ ΠΕΡΙΟΧΗ ΜΟΝΟΝΑΥΤΗ	Τ1
μελετητής	Σαββάκης Αλκιβιάδης ΠΤΥΧΙΟΥΧΟΣ ΠΟΛΙΤΙΚΟΣ ΜΗΧΑΝΙΚΟΣ Τ.Ε. ΠΑΥΣΑΝΙΟΥ 6 - 71305 ΗΡΑΚΛΕΙΟ - ΤΗΛ.: 2810 312600	
θέμα	χαρακτηρισμός κοινόχρηστου δρόμου από κοινοτικό δρόμο Αχλάδας - εγκαταστάσεις Καψή (Αγία Πελαγία) έως ακτή Μονοναύτη	
κλίμακα	1:2000	
ημερομηνία	ΣΕΠΤΕΜΒΡΙΟΣ 2007	ΑΛΚΙΒΙΑΔΗΣ ΚΩΝ. ΣΑΒΒΑΚΗΣ ΜΗΧΑΝΙΚΟΣ ΕΡΓΩΝ ΥΠΟΔΟΜΗΣ Τ.Ε. ΠΑΥΣΑΝΙΟΥ 6 - ΤΗΛ. 2810312600 71305 ΗΡΑΚΛΕΙΟ - ΚΡΗΤΗ

04000554311007001 2

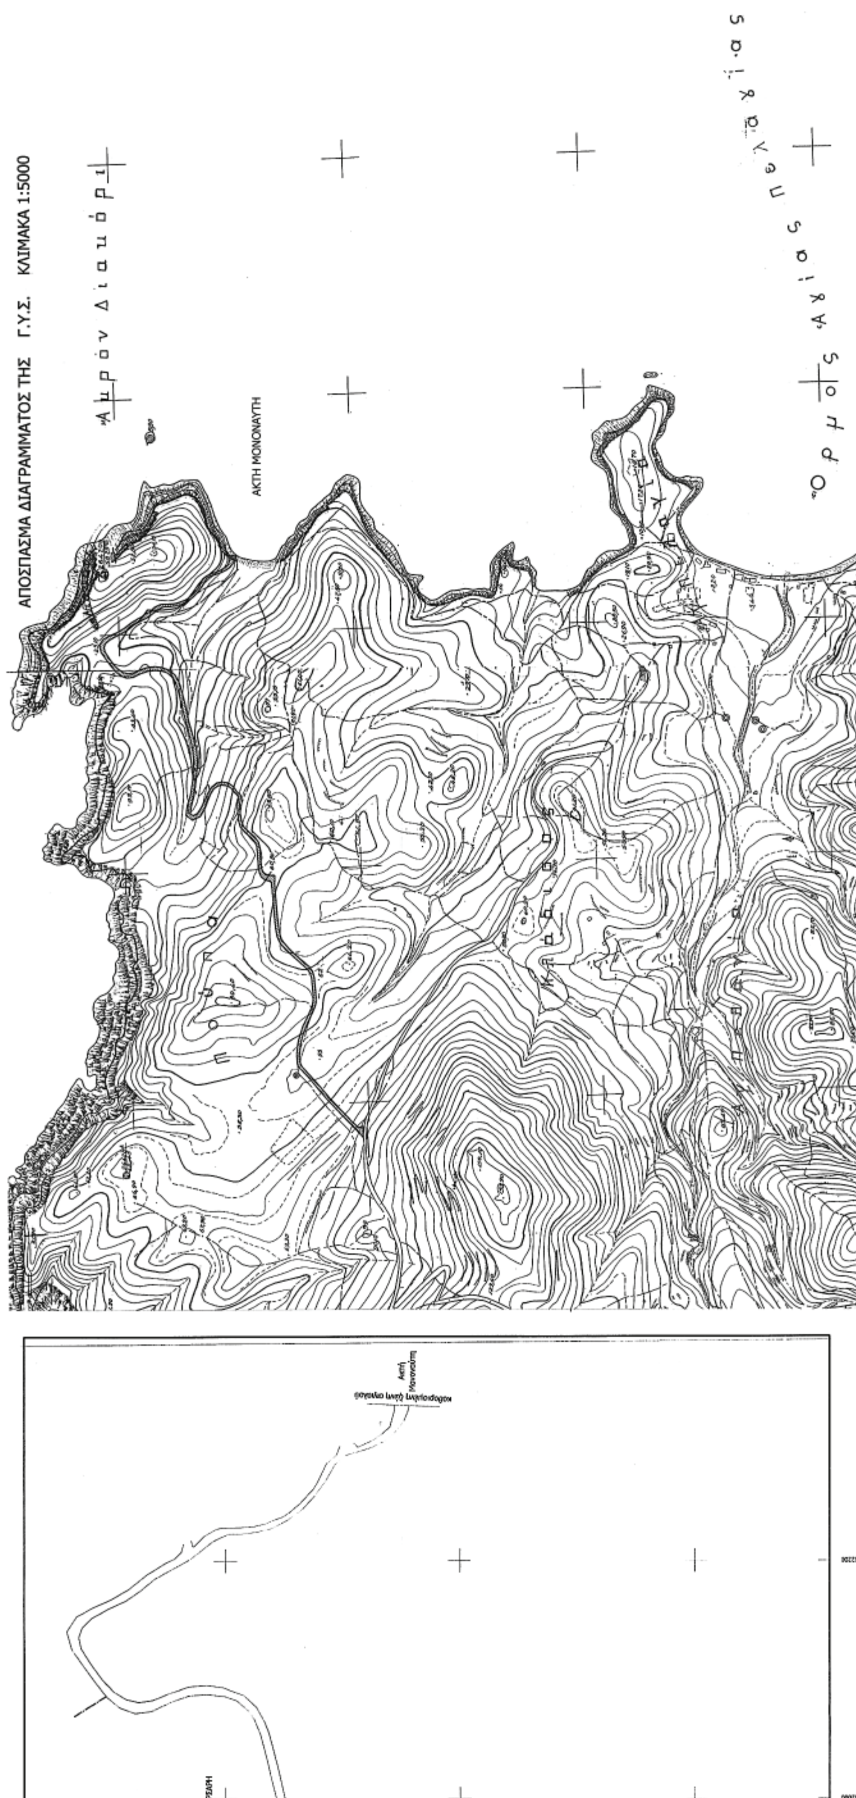
ΑΠΟΣΠΑΣΜΑ ΔΙΑΓΡΑΜΜΑΤΟΣ ΤΗΣ Γ.Υ.Σ. ΚΛΙΜΑΚΑ 1:5000
ΑΚΤΗ ΜΟΝΟΝΑΥΤΗ

Αριθμ. 7147 (3)

Κήρυξη ως αναδασωτέας έκτασης εμβαδού 1.155,50 τ.μ. στη θέση «Πλατύραχος» περιφέρειας Δήμου Βιάννου (Δ.Δ. Συκολόγου).

Ο ΓΕΝΙΚΟΣ ΓΡΑΜΜΑΤΕΑΣ ΠΕΡΙΦΕΡΕΙΑΣ ΚΡΗΤΗΣ

Έχοντας υπόψη:

1. Το ν. 2503/1997 «Διοίκηση, οργάνωση, στελέχωση της Περιφέρειας, ρύθμιση θεμάτων για την τοπική αυτοδιοίκηση και άλλες διατάξεις» (ΦΕΚ 107/τ. Α΄/30.5.1997).

2. Τις διατάξεις του άρθρου 117 παρ. 3 του Συντάγματος.

3. Τις διατάξεις του ν. 3200/1955 «Περί Διοικητικής Αποκέντρωσης» όπως τροποποιήθηκαν και συμπληρώθηκαν μεταγενέστερα με το ν.δ. 532/1970».

4. Τις διατάξεις του ν. 998/1979 «Περί προστασίας των δασών και δασικών εν γένει εκτάσεων της χώρας» (ΦΕΚ 289/1979/τ. Α΄) και ειδικότερα του άρθρου 38 παρ. 1 σε συνδυασμό με το άρθρο 41 παρ. 1.

5. Τις διατάξεις του ν. 3208/2003 «Προστασία των δασικών οικοσυστημάτων, κατάρτιση δασολογίου, ρύθμιση εμπραγμάτων δικαιωμάτων επί δασών και δασικών εν γένει εκτάσεων και άλλες διατάξεις» (ΦΕΚ 303/τ.Α΄/2003) και ειδικότερα τις παρ. 8 και 15 άρθρου 1 του νόμου αυτού.

6. Τις υπ' αριθμ. 159140/1077/12.3.1980, 1099/26.10.2004 ερμηνευτικές εγκυκλίους των ν. 998/1979 και 3208/2003 αντίστοιχα του Υπουργού Γεωργίας και Υπουργού Αγροτικής Ανάπτυξης και Τροφίμων.

7. Τις διαταγές του Υπουργείου Γεωργίας α) 204809/761/24.2.1978, β) 210851/12.4.1978, γ) 222899/2424/10.7.1978, δ) 173235/2090/3.7.1979, ε) 160417/1160/8.7.1980, ζ) 182447/3049/24.9.1980, η) 178936/4496/20.11.1981, θ) 154659/24.5.1982 εγκυκλίους του Υπουργείου Γεωργίας με τις οποίες δόθηκαν οδηγίες στις Δασικές Υπηρεσίες για την κήρυξη εκτάσεων αναδασωτέων.

8. Την υπ' αριθμ. 1151/1997 απόφαση Συμβουλίου Επικρατείας (Τμήμα Ε΄), την υπ' αριθμ. 331/1989 ατομική γνωμοδότηση του Παρέδρου Διοίκησης Αλ. Τζεφεράκου η οποία έγινε αποδεκτή από τον Υφ. Γεωργίας με τον υπ' αριθμ. 87590/15467/2.6.1999 έγγραφο Υπουργού Γεωργίας, την υπ' αριθμ. 87234/7539/3.9.1997 εγκύκλιο του Υπουργού Γεωργίας και το υπ' αριθμ. 114959/855 πετ/12.1.2000 έγγραφο του Γενικού Δ/ντή Γενικής Γραμματείας Δασών και Φ.Π. (για την κήρυξη δασικής εκτάσεως που καταστράφηκε ή κάηκε ως αναδασωτέας, δεν απαιτείται η προηγούμενη επίλυση τυχόν αμφισβητήσεων για τον χαρακτήρα της υπό αναδάσωση εκτάσεως ως Δασικής ή μη κατά την διαδικασία του άρθρου 14 του ν. 998/1979).

9. Την υπ' αριθμ. 838/2002 απόφαση του Συμβουλίου Επικρατείας, καθώς και το υπ'αριθμ. 105204/2793/31.7.2002 έγγραφο του Τμήματος Νομικών Υποθέσεων του Υπουργείου Γεωργίας σύμφωνα με τα οποία: α) η έκδοση πράξης χαρακτηρισμού και η έκδοση απόφασης κήρυξης έκτασης ως αναδασωτέας ακολουθούν διακεκριμένες μεταξύ τους διαδικασίες, που αποκλείονται αμοιβαίως, β) Το αρμόδιο για χαρακτηρισμό όργανο δεν μπορεί να προβεί σε έκδοση πράξης χαρακτηρισμού στην περίπτωση που η προς χαρακτηρισμό έκταση έχει κηρυχθεί αναδασωτέα ή διαπιστώνεται ότι συντρέχουν οι προϋποθέσεις για την κήρυξή της σύμφωνα με το άρθρο 117 του Συντάγματος και 38 του ν. 998/1979.

10. Τα υπ' αριθμ. 6013/28.1.2004, 353/8.5.2004 έγγραφα του Υπουργείου Εσωτερικών Δημόσιας Διοίκησης και Αποκέντρωσης σχετικά με την αποστολή δημοσιευμάτων στην Εφημερίδα της Κυβερνήσεως.

11. Το υπ' αριθμ. 353/8.5.2001 έγγραφο Γενικής Γραμματείας του Υπουργικού Συμβουλίου σχετικά με τη σύνταξη Διοικητικών πράξεων που δημοσιεύονται στο Β΄ και Δ΄ τεύχος της Εφημερίδας της Κυβερνήσεως, καθώς και το άρθρο 9 του ν. 3462/28.6.2006 (ΦΕΚ 131Α΄).

12. Τα υπ' αριθμ. 83652/1282/10.6.1987, 101542/12985/16.10.1989 έγγραφα του Τμήματος Νομικών Υποθέσεων του Υπουργείου Αγροτικής Ανάπτυξης και Τροφίμων σύμφωνα με τα οποία στις περιπτώσεις ακύρωσης μιας διοικητικής πράξης λόγω ελαττώματος στην αιτιολογία, η διοίκηση μπορεί να εκδώσει νέα πράξη (με το ίδιο περιεχόμενο που είχε και η ακυρωθείσα) με την προσήκουσα αιτιολογία (ΣτΕ 1340/1972, 2046/1975).

13. Την υπ' αριθμ. 7051/11.10.2007 εισήγηση της Δ/νσης Δασών Ηρακλείου για κήρυξη ως αναδασωτέας της εκτάσεως, που αναφέρεται στο θέμα, της οποίας η βλάστηση καταστράφηκε από παράνομη εκχέρσωση με σκοπό την προστασία της, την διατήρηση του δασικού χαρακτήρα της, ώστε να αποκλεισθεί η διάθεση αυτής για άλλο προορισμό και την επαναφορά με φυσική ή τεχνητή αναγέννηση της δασικής βλαστήσεως στην προ της αλλοιώσεως κατάσταση.

14. Την υπ' αριθμ. 6730/12.8.2003 απόφασή μας «Ορισμός εισηγητών και μεταβίβαση εξουσίας υπογραφής «Με εντολή Γενικού Γραμματέα» αποφάσεων, εγγράφων και άλλων πράξεων στον Γενικό Διευθυντή, στους Προϊσταμένους Διευθύνσεων και Προϊσταμένους τμημάτων και Γραφείων των Υπηρεσιών της Περιφέρειας Κρήτης» (ΦΕΚ 1288/τ.Β΄/12.9.2003), όπως τροποποιήθηκε και συμπληρώθηκε με τις υπ' αριθμ. 8548/14.4.2004, 9928/17.12.2004 όμοιες (ΦΕΚ 615/τ. Β΄/27.4.2004 και 1983/τ.Β΄/31.12.2004 αντίστοιχα), αποφασίζουμε:

Κηρύσσουμε ως αναδασωτέα με σκοπό την προστασία της, την διατήρηση του δασικού χαρακτήρα της ώστε να αποκλεισθεί η διάθεση αυτής για άλλο προορισμό και την επαναφορά με φυσική ή τεχνητή αναγέννηση της δασικής βλάστησης στην προ της αλλοιώσεως κατάσταση την έκταση εμβαδού 1.155,50 τ.μ. στη θέση «Πλατύραχος» περιφέρειας Δήμου Βιάννου (Δ.Δ. Συκολόγου) που αποτελούσε δασική έκταση (παρ. 2 του άρθρου 3 ν. 998/1979 όπως τροποποιήθηκε από την παρ. 1 του αρ. 1 του ν. 3208/2003) και που προσδιορίζεται από τα στοιχεία: 1, 2, 3, 4, 5, 6, 7, 8, 9, 10, 11, 1 στο με ημερομηνία 8.10.2007 συνημμένο τοπογραφικό διάγραμμα του Δασολόγου Μανόλη Φλουρή το οποίο έχει θεωρηθεί από το Δ/ντή Δασών Ηρακλείου.

Η έκταση έχει όρια:

Ανατολικά: Δασική έκταση

Δυτικά: Γεωργική έκταση (ελαιώνας)

Βόρεια: Γεωργική έκταση (ελαιώνας)

Νότια: Γεωργική έκταση (ελαιώνας)

όπως και στο συνημμένο διάγραμμα φαίνεται το οποίο αποτελεί αναπόσπαστο μέρος της απόφασης αυτής.

Η απόφασή μας αυτή να δημοσιευθεί στην Εφημερίδα της Κυβερνήσεως σύμφωνα με το άρθρο 41 παρ. 1 ν. 998/1979.

Η απόφαση αυτή να δημοσιευθεί στην Εφημερίδα της Κυβερνήσεως.

Ηράκλειο, 12 Οκτωβρίου 2007

Με εντολή Γενικού Γραμματέα Περιφέρειας

Ο Γενικός Διευθυντής


ΕΥΣΤΑΘΙΟΣ ΤΖΟΥΑΝΑΚΗΣ

ΠΕΡΙΦΕΡΕΙΑ ΚΡΗΤΗΣ
ΓΕΝΙΚΗ Δ/ΝΣΗ ΠΕΡΙΦΕΡΕΙΑΣ
Δ/ΝΣΗ ΔΑΣΩΝ ΗΡΑΚΛΕΙΟΥ

ΤΟΠΟΓΡΑΦΙΚΟ ΔΙΑΓΡΑΜΜΑ αναδασωτέας έκτασης στη θέση "Πλατύραχος" Συκολόγου, περιφέρειας Δήμου Βιάννου που ορίζεται με τα στοιχεία 1, 2, 3, 4, 5, 6, 7, 8, 9, 10, 11, 1 στο από 8/10/2007 τοπογραφικό διάγραμμα του δασολόγου Μανόλη Φλουρή **Εμβαδού 1155,50 τ.μ**.
Αποτελεί αναπόσπαστο τμήμα της με αριθ. 7147/12-10-07..... Απόφασης του Γενικού Γραμματέα Περιφέρειας Κρήτης

ΕΘΝΙΚΟ ΤΥΠΟΓΡΑΦΕΙΟ
Για τεχνικούς λόγους στο σχεδιάγραμμα έγινε σμίκρυνση κατά ποσοστό 82 %

ΚΛΙΜΑΚΑ 1:5.000

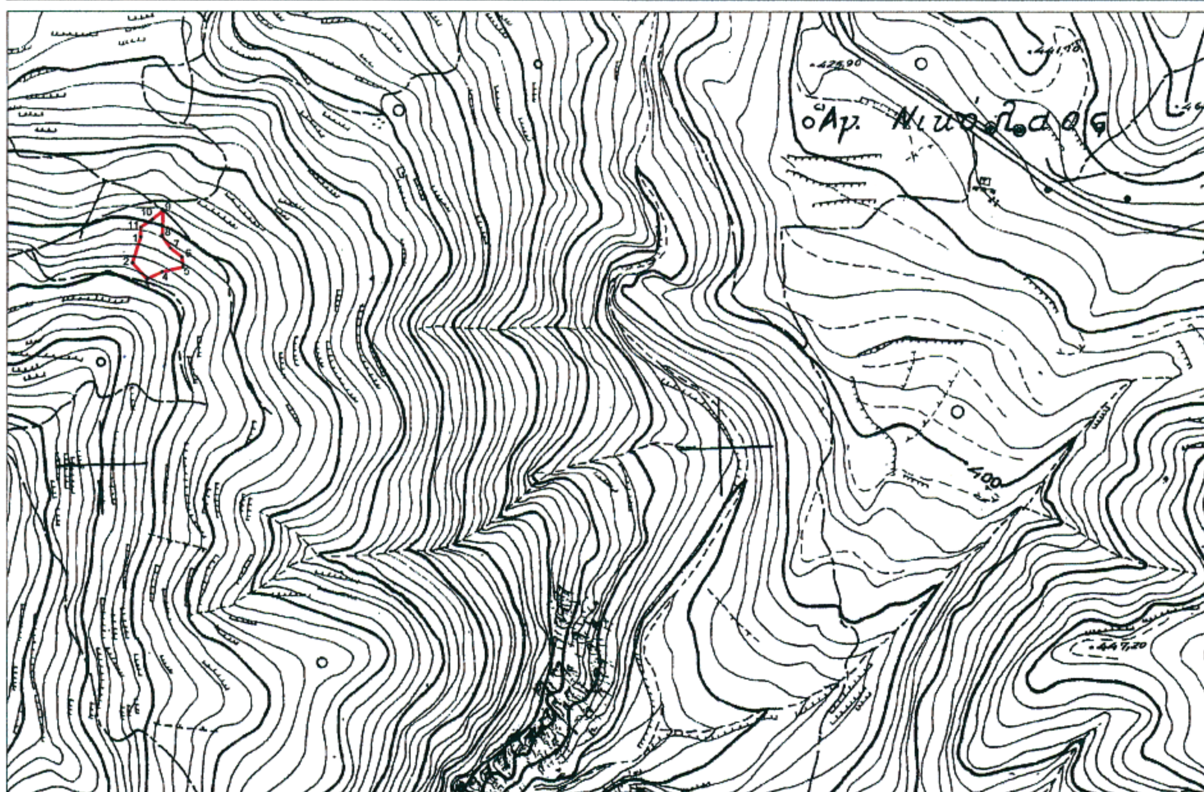

Ηράκλειο 8/10/ - 2007
Ο Συντάκτης

Μανόλης Φλουρής
Δασολόγος

Ηράκλειο 11/10/ - 2007
Ο Δ/ντής Δασών Ηρακλείου



Αναστάσιος Ιωάννου
Δασολόγος

ΣΥΝΤΕΤΑΓΜΕΝΕΣ ΟΡΙΩΝ (ΕΓΣΑ '87)

ΣΗΜ	X	Ψ
1	639038.00	3876285.00
2	639031.00	3876264.00
3	639043.00	3876251.00
4	639055.00	3876257.00
5	639072.00	3876261.00
6	639071.00	3876269.00
7	639062.00	3876276.00
8	639055.00	3876286.00
9	639056.00	3876306.00
10	639047.00	3876299.00
11	639038.00	3876293.00

ΕΘΝΙΚΟ ΤΥΠΟΓΡΑΦΕΙΟ

ΕΦΗΜΕΡΙΣ ΤΗΣ ΚΥΒΕΡΝΗΣΕΩΣ

ΠΕΡΙΦΕΡΕΙΑΚΑ ΓΡΑΦΕΙΑ ΠΩΛΗΣΗΣ Φ.Ε.Κ.

ΘΕΣΣΑΛΟΝΙΚΗ - Βασ. Όλγας 227	**23104 23956**	**ΛΑΡΙΣΑ** - Διοικητήριο	**2410 597449**
ΠΕΙΡΑΙΑΣ - Ευριπίδου 63	**210 4135228**	**ΚΕΡΚΥΡΑ** - Σαμαρά 13	**26610 89122**
ΠΑΤΡΑ - Κορίνθου 327	**2610 638109**	**ΗΡΑΚΛΕΙΟ** - Πεδιάδος 2	**2810 300781**
ΙΩΑΝΝΙΝΑ - Διοικητήριο	**26510 87215**	**ΜΥΤΙΛΗΝΗ** - Πλ. Κωνσταντινουπόλεως 1	**22510 46654**
ΚΟΜΟΤΗΝΗ - Δημοκρατίας 1	**25310 22858**		

ΤΙΜΗ ΠΩΛΗΣΗΣ ΦΥΛΛΩΝ ΤΗΣ ΕΦΗΜΕΡΙΔΟΣ ΤΗΣ ΚΥΒΕΡΝΗΣΕΩΣ

Σε έντυπη μορφή

- Για τα Φ.Ε.Κ. από 1 μέχρι 16 σελίδες σε 1 €, προσαυξανόμενη κατά 0,20 € για κάθε επιπλέον οκτασέλιδο ή μέρος αυτού.
- Για τα φωτοαντίγραφα Φ.Ε.Κ. σε 0,15 € ανά σελίδα.

Σε μορφή DVD/CD

Τεύχος	Ετήσια έκδοση	Τριμηνιαία έκδοση	Μηνιαία έκδοση
Α΄	150 €	40 €	15 €
Β΄	300 €	80 €	30 €
Γ΄	50 €	-	-
Υ.Ο.Δ.Δ.	50 €	-	-
Δ΄	110 €	30 €	-

Τεύχος	Ετήσια έκδοση	Τριμηνιαία έκδοση	Μηνιαία έκδοση
Α.Α.Π.	110 €	30 €	-
Ε.Β.Ι.	100 €	-	-
Α.Ε.Δ.	5 €	-	-
Δ.Δ.Σ.	200 €	-	20 €
Α.Ε. - Ε.Π.Ε. και Γ.Ε.ΜΗ.	-	-	100 €

- Η τιμή πώλησης μεμονωμένων Φ.Ε.Κ. σε μορφή cd-rom από εκείνα που διατίθενται σε ψηφιακή μορφή και μέχρι 100 σελίδες, σε 5 € προσαυξανόμενη κατά 1 € ανά 50 σελίδες.
- Η τιμή πώλησης σε μορφή cd-rom/dvd, δημοσιευμάτων μιας εταιρείας στο τεύχος Α.Ε.-Ε.Π.Ε. και Γ.Ε.ΜΗ. σε 5 € ανά έτος.

ΠΑΡΑΓΓΕΛΙΑ ΚΑΙ ΑΠΟΣΤΟΛΗ Φ.Ε.Κ.: Τηλεφωνικά: 210 4071010 - fax: 210 4071010 - internet: http://www.et.gr

ΕΤΗΣΙΕΣ ΣΥΝΔΡΟΜΕΣ Φ.Ε.Κ.

Τεύχος	Έντυπη μορφή	Ψηφιακή Μορφή
Α΄	225 €	190 €
Β΄	320 €	225 €
Γ΄	65 €	Δωρεάν
Υ.Ο.Δ.Δ.	65 €	Δωρεάν
Δ΄	160 €	80 €
Α.Α.Π.	160 €	80 €
Ε.Β.Ι.	65 €	33 €

Τεύχος	Έντυπη μορφή	Ψηφιακή Μορφή
Α.Ε.Δ.	10 €	Δωρεάν
Α.Ε. - Ε.Π.Ε. και Γ.Ε.ΜΗ.	2.250 €	645 €
Δ.Δ.Σ.	225 €	95 €
Α.Σ.Ε.Π.	70€	Δωρεάν
Ο.Π.Κ.	-	Δωρεάν
Α΄+ Β΄+ Δ΄ + Α.Α.Π.	-	450 €

- Το τεύχος Α.Σ.Ε.Π. (έντυπη μορφή) θα αποστέλλεται σε συνδρομητές ταχυδρομικά, με την επιβάρυνση των 70 €, ποσό το οποίο αφορά τα ταχυδρομικά έξοδα.
- Για την παροχή πρόσβασης μέσω διαδικτύου σε Φ.Ε.Κ. προηγουμένων ετών και συγκεκριμένα στα τεύχη: **α)** Α, Β, Δ, Α.Α.Π., Ε.Β.Ι. και Δ.Δ.Σ., η τιμή προσαυξάνεται, πέραν του ποσού της ετήσιας συνδρομής του 2007, κατά 40 € ανά έτος και ανά τεύχος και **β)** για το τεύχος Α.Ε.-Ε.Π.Ε. & Γ.Ε.ΜΗ., κατά 60 € ανά έτος παλαιότητας.

* Η καταβολή γίνεται σε όλες τις Δημόσιες Οικονομικές Υπηρεσίες (Δ.Ο.Υ.). Το πρωτότυπο διπλότυπο (έγγραφο αριθμ. πρωτ. 9067/28.2.2005 2η Υπηρεσία Επιτρόπου Ελεγκτικού Συνεδρίου) με φροντίδα των ενδιαφερομένων, πρέπει να αποστέλλεται ή να κατατίθεται στο Εθνικό Τυπογραφείο (Καποδιστρίου 34, Τ.Κ. 104 32 Αθήνα).
* Σημειώνεται ότι φωτοαντίγραφα διπλοτύπων, ταχυδρομικές Επιταγές για την εξόφληση της συνδρομής, δεν γίνονται δεκτά και θα επιστρέφονται.
* Οι οργανισμοί τοπικής αυτοδιοίκησης, τα νομικά πρόσωπα δημοσίου δικαίου, τα μέλη της Ένωσης Ιδιοκτητών Ημερησίου Τύπου Αθηνών και Επαρχίας, οι τηλεοπτικοί και ραδιοφωνικοί σταθμοί, η Ε.Σ.Η.Ε.Α., τα τριτοβάθμια συνδικαλιστικά Όργανα και οι τριτοβάθμιες επαγγελματικές ενώσεις δικαιούνται έκπτωσης πενήντα τοις εκατό (50%) επί της ετήσιας συνδρομής (τρέχον έτος + παλαιότητα).
* Το ποσό υπέρ Τ.Α.Π.Ε.Τ. [5% επί του ποσού συνδρομής (τρέχον έτος + παλαιότητα)], καταβάλλεται ολόκληρο (Κ.Α.Ε. 3512) και υπολογίζεται πριν την έκπτωση.
* Στην Ταχυδρομική συνδρομή του τεύχους Α.Σ.Ε.Π. δεν γίνεται έκπτωση.

Πληροφορίες για δημοσιεύματα που καταχωρούνται στα Φ.Ε.Κ. στο τηλ.: 210 5279000.
Φωτοαντίγραφα παλαιών Φ.Ε.Κ.: Μάρνη 8 τηλ.: 210 8220885, 210 8222924, 210 5279050.
Οι πολίτες έχουν τη δυνατότητα ελεύθερης ανάγνωσης των δημοσιευμάτων που καταχωρούνται σε όλα τα τεύχη της Εφημερίδας της Κυβερνήσεως πλην εκείνων που καταχωρούνται στο τεύχος Α.Ε.-Ε.Π.Ε και Γ.Ε.ΜΗ., από την ιστοσελίδα του Εθνικού Τυπογραφείου (www.et.gr).

Οι υπηρεσίες εξυπηρέτησης πολιτών λειτουργούν καθημερινά από 08:00 μέχρι 13:00



ΑΠΟ ΤΟ ΕΘΝΙΚΟ ΤΥΠΟΓΡΑΦΕΙΟ
ΚΑΠΟΔΙΣΤΡΙΟΥ 34 * ΑΘΗΝΑ 104 32 * ΤΗΛ. 210 52 79 000 * FAX 210 52 21 004
ΗΛΕΚΤΡΟΝΙΚΗ ΔΙΕΥΘΥΝΣΗ: http://www.et.gr – e-mail: webmaster.et@et.gr